





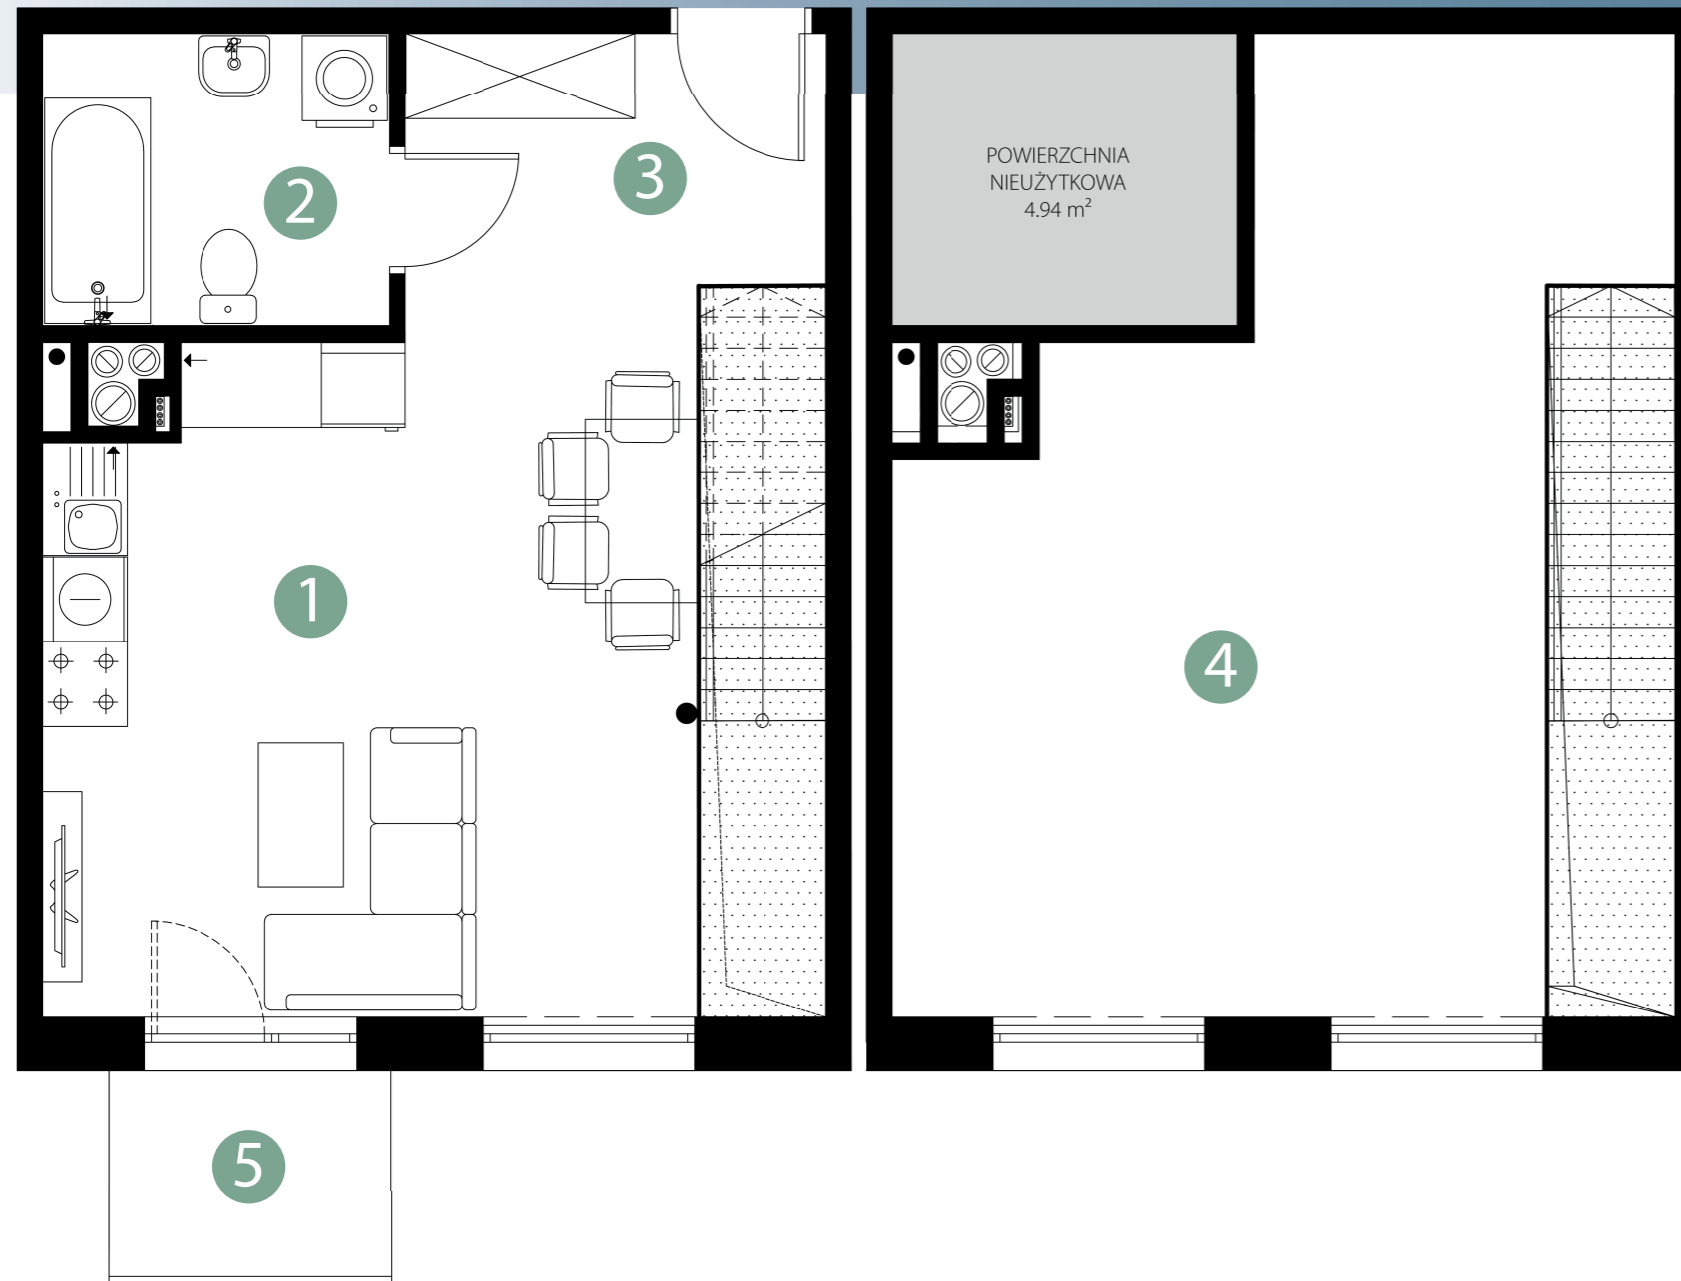

# MIESZKANIE A2.2.12

II piętro

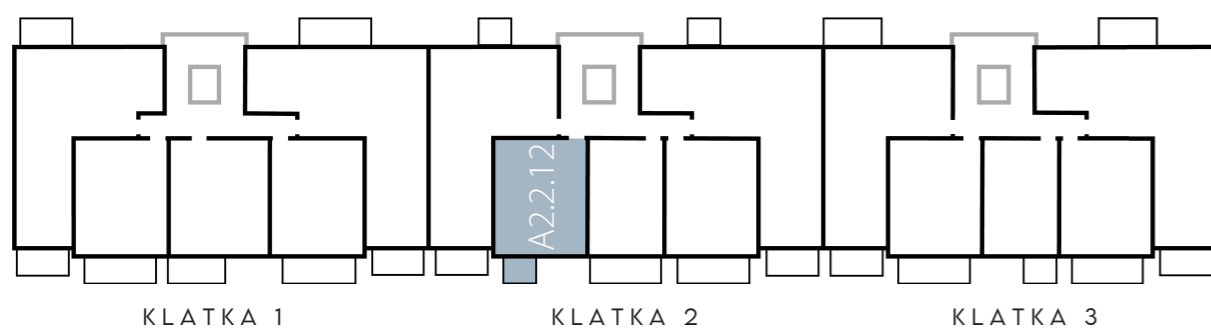

## BUDYNEK A



-  ŚCIANY KONSTRUKCYJNE, ŚCIANY MIĘDZYLOKALOWE, ŚCIANY ZEWNĘTRZNE
-  ŚCIANY DZIAŁOWE NADAJĄCE SIĘ DO DEMONTAŻU
-  PUSTKA NAD POKOJEM
-  WŁOTY WENTYLACYJNE



# BOGATYŃSKA APARTAMENTY

### MIESZKANIE

1	pokój z anek. kuchennym	25.85 m <sup>2</sup>
2	łazienka	4.93 m <sup>2</sup>
3	korytarz	6.19 m <sup>2</sup>

**Powierzchnia użytkowa** 36.97 m<sup>2</sup>

### DODATKOWO

4	antresola	28.47 m <sup>2</sup>
5	balkon	3.00 m <sup>2</sup>

### Biuro

Wrocław  
ul. Maślicka, naprzeciwko nr 86

Tel. **570 75-55-20**

Poniedziałek - Piątek:  
8.00 - 17.00

apartamentybogatynska@omegabuildings.pl

www.omegabuildings.pl

