
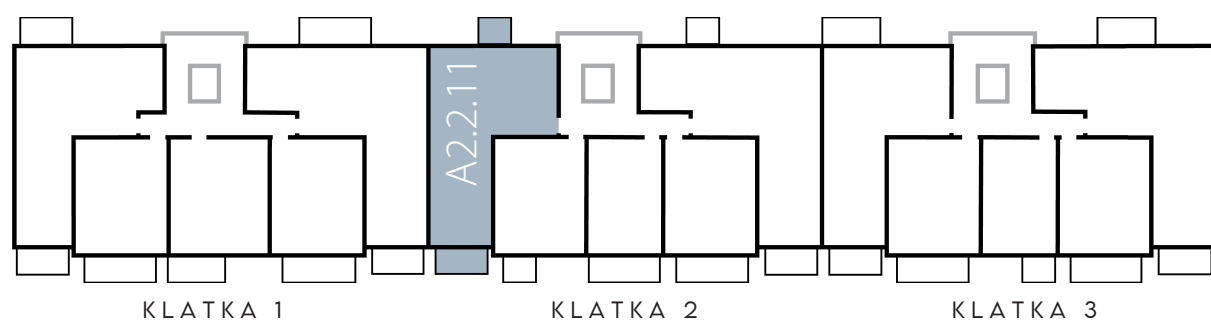


MIESZKANIE A2.2.11 II piętro

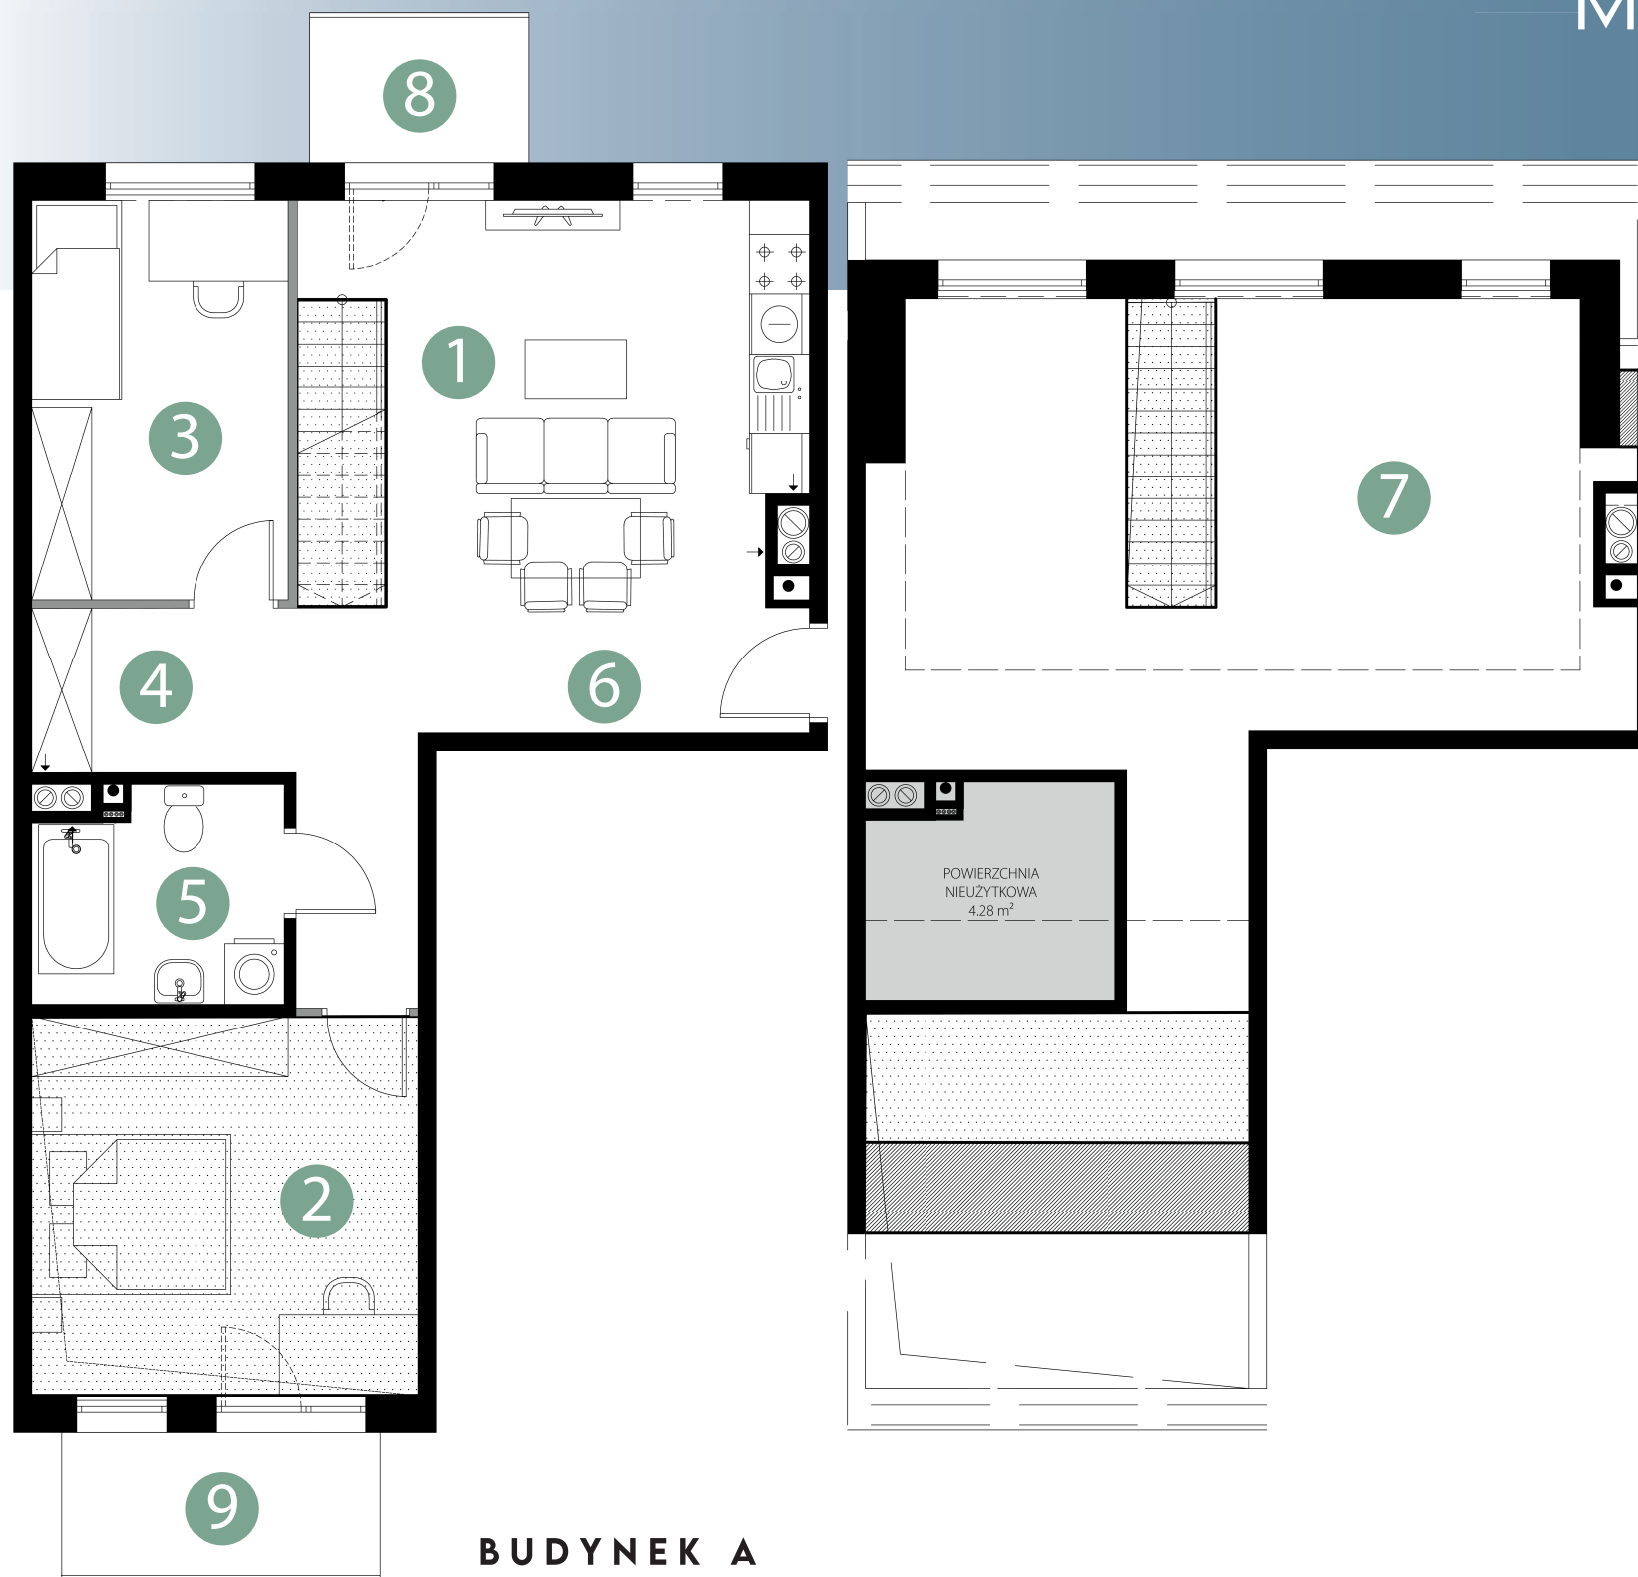

- ŚCIANY KONSTRUKCYJNE, ŚCIANY MIĘDZYLOKALOWE, ŚCIANY ZEWNĘTRZNE
- ŚCIANY DZIAŁOWE NADAJĄCE SIĘ DO DEMONTAŻU
- PUSTKA NAD POKOJEM
- PRZĘCZÓJ PRZESZ DACH
- WŁOTY WENTYLACYJNE

BOGATYŃSKA APARTAMENTY

MIESZKANIE

1	pokój z anek. kuchennym	20.30 m ²
2	pokój	14.55 m ²
3	pokój	10.17 m ²
4	garderoba	4.30 m ²
5	łazienka	5.09 m ²
6	korytarz	9.80 m ²

Powierzchnia użytkowa 64.21 m²

DODATKOWO

7	antresola	32.15 m ²
8	balkon	3.30 m ²
9	balkon	4.80 m ²

Biuro

Wrocław
ul. Maślicka, naprzeciwko nr 86

Tel. **570 75-55-20**

Poniedziałek - Piątek:
8.00 - 17.00

apartamentybogatynska@omegabuildings.pl

www.omegabuildings.pl

